


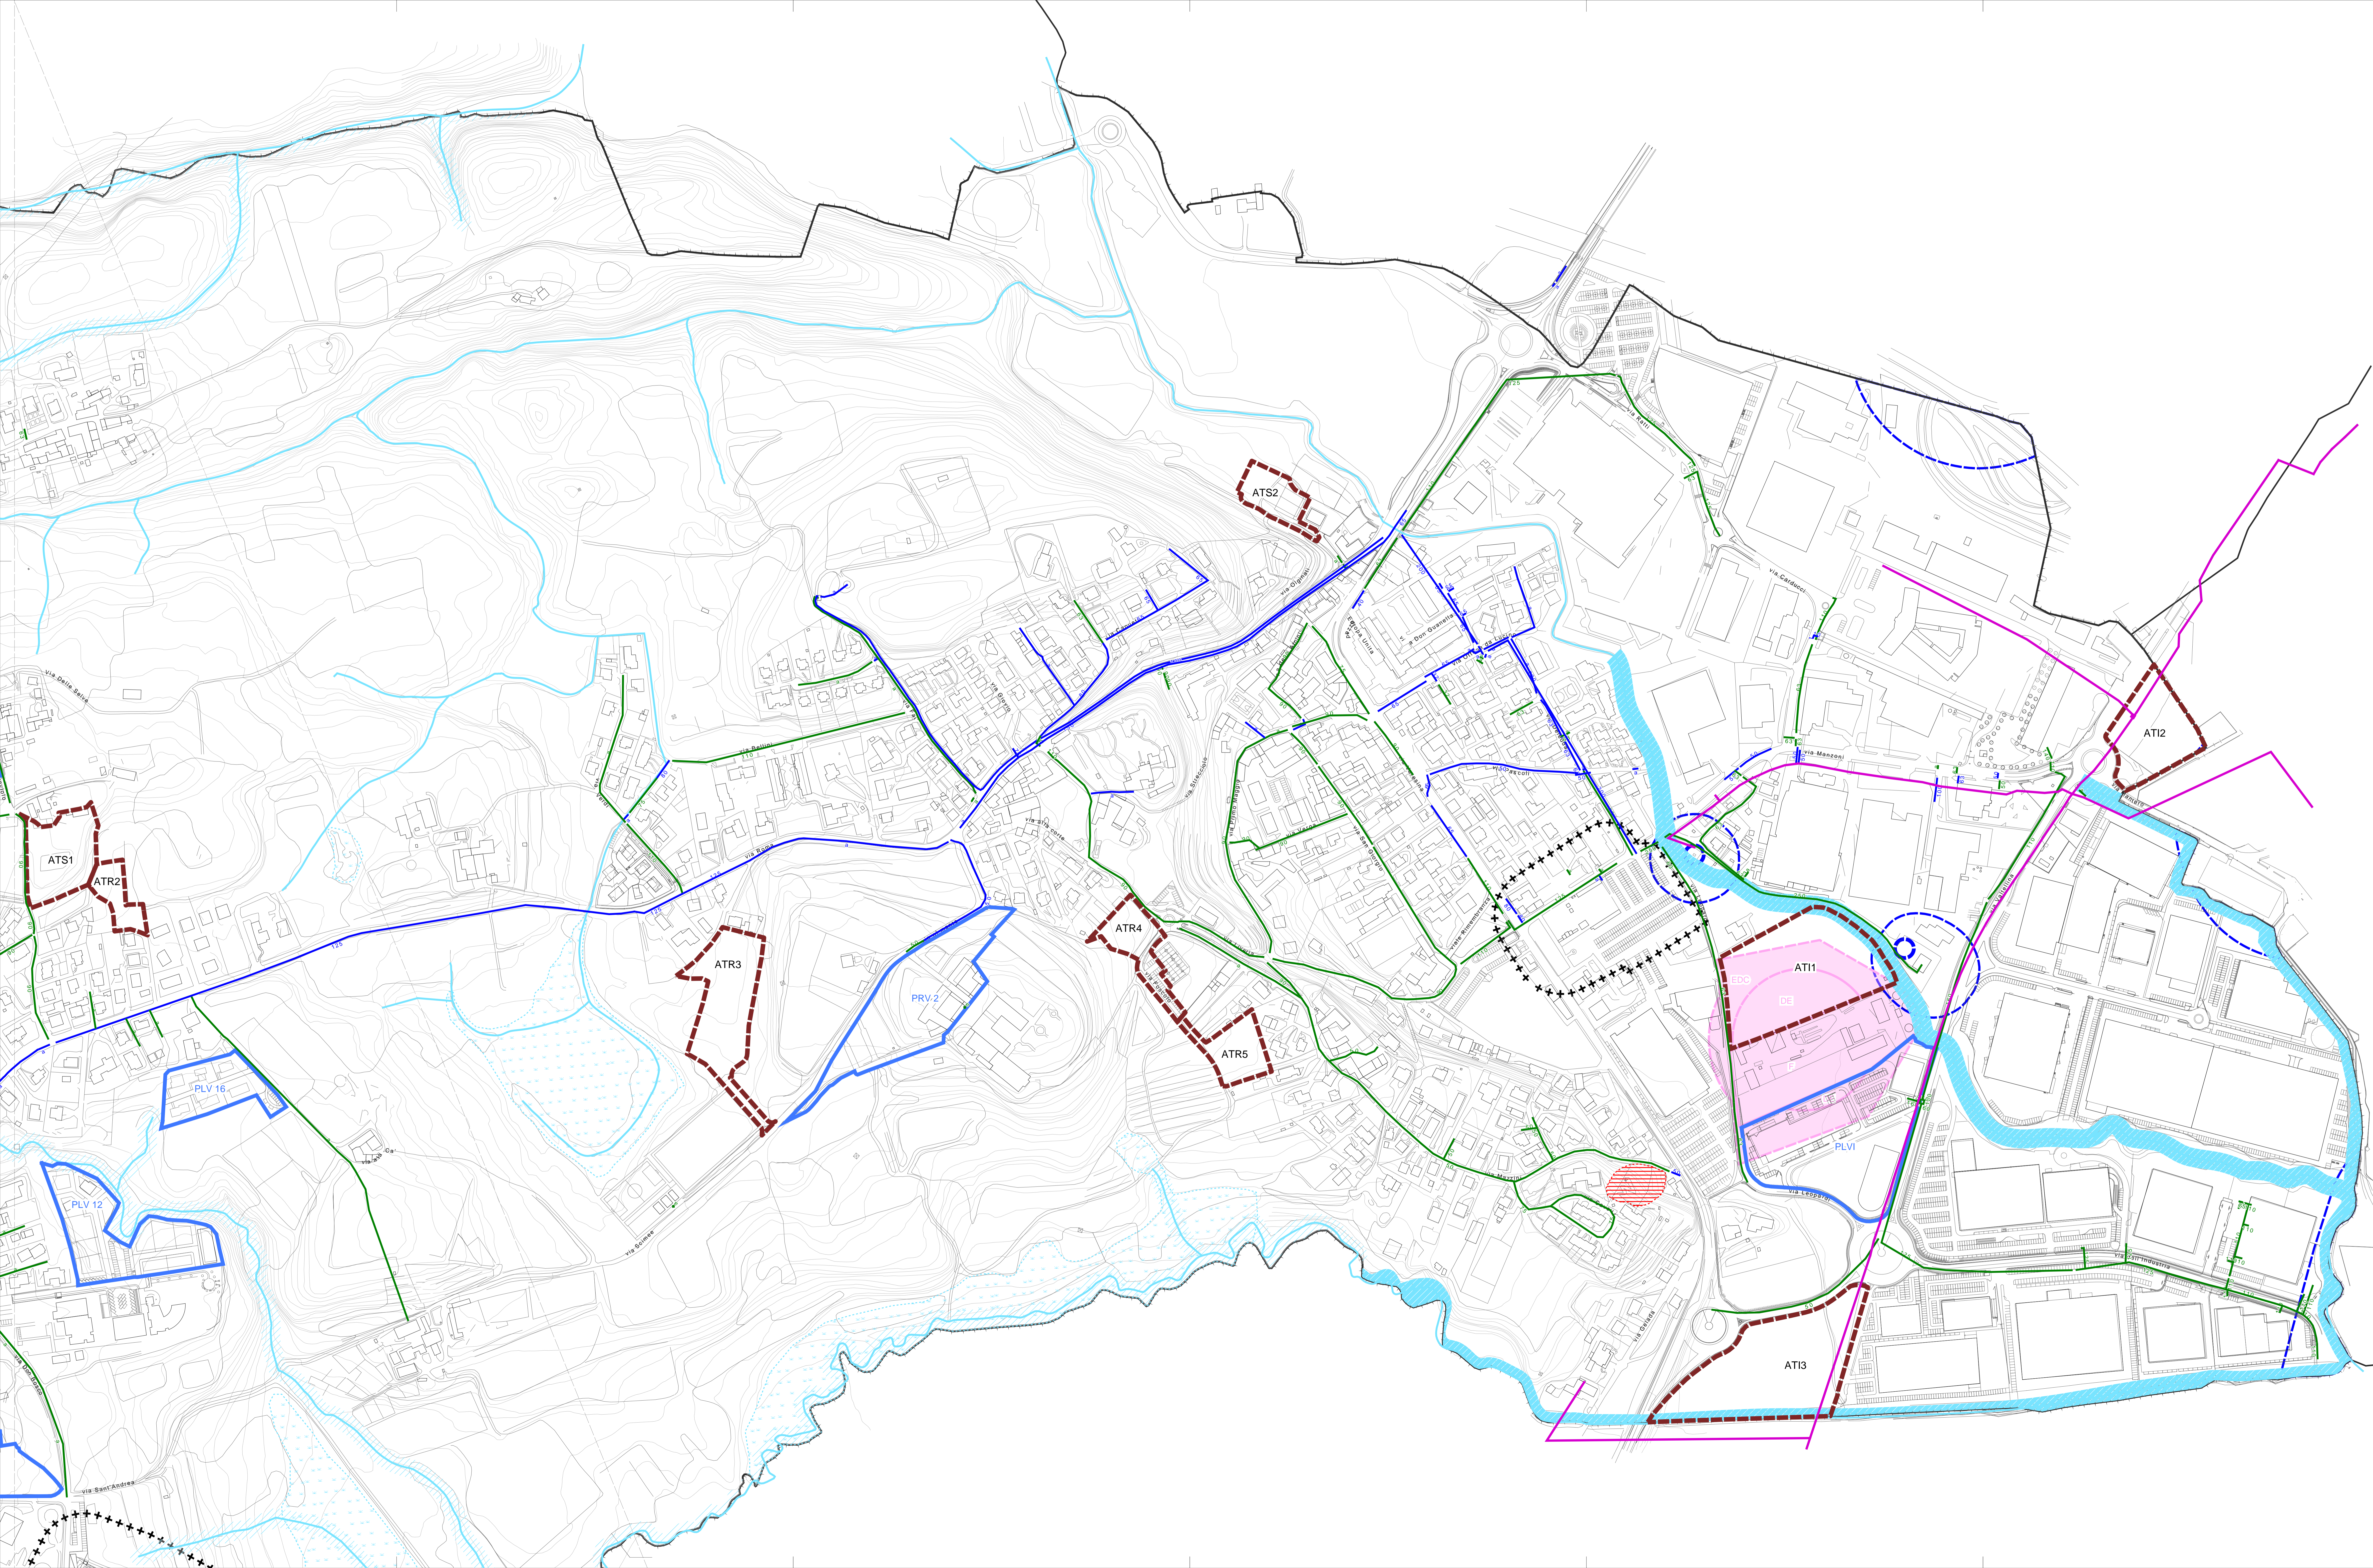

Sindaco:  
Maria Angela Capucino  
Vicesindaco:  
Alberto Introzzi  
Responsabile procedimento:  
Sarah Mazzucchi

ING. Luca Marzetta  
Bologna - Tecnologie Opere Per il Territorio  
via S. Felice, 20 - 40138 Bologna



**LEGENDA**

- confine comunale
- strade in progetto

**Rete Acquedotto**

- tubazione in acciaio
- tubazione in pead
- tubazione in pvc

**Rete Acquedotto Industriale**

- condotta

**Vincoli e aree critiche**

- rispetto cimiteriale
- aree umide
- fattibilità geologica - classe 4A aree in dissesto
- zona di tutela assoluta pozzi
- zona di rispetto idrogeologico pozzi
- corsi d'acqua pubblici, relative sponde (PTCP rif. tav. A9) e fasce di rispetto
- RIR - rischio industriale rilevante

**Nuova espansione edilizia**

- Ambiti di Trasformazione del PGT - aree di futura edificazione
- PLV Piani di lottizzazione vigenti - aree di nuova edificazione in fase avanzata