


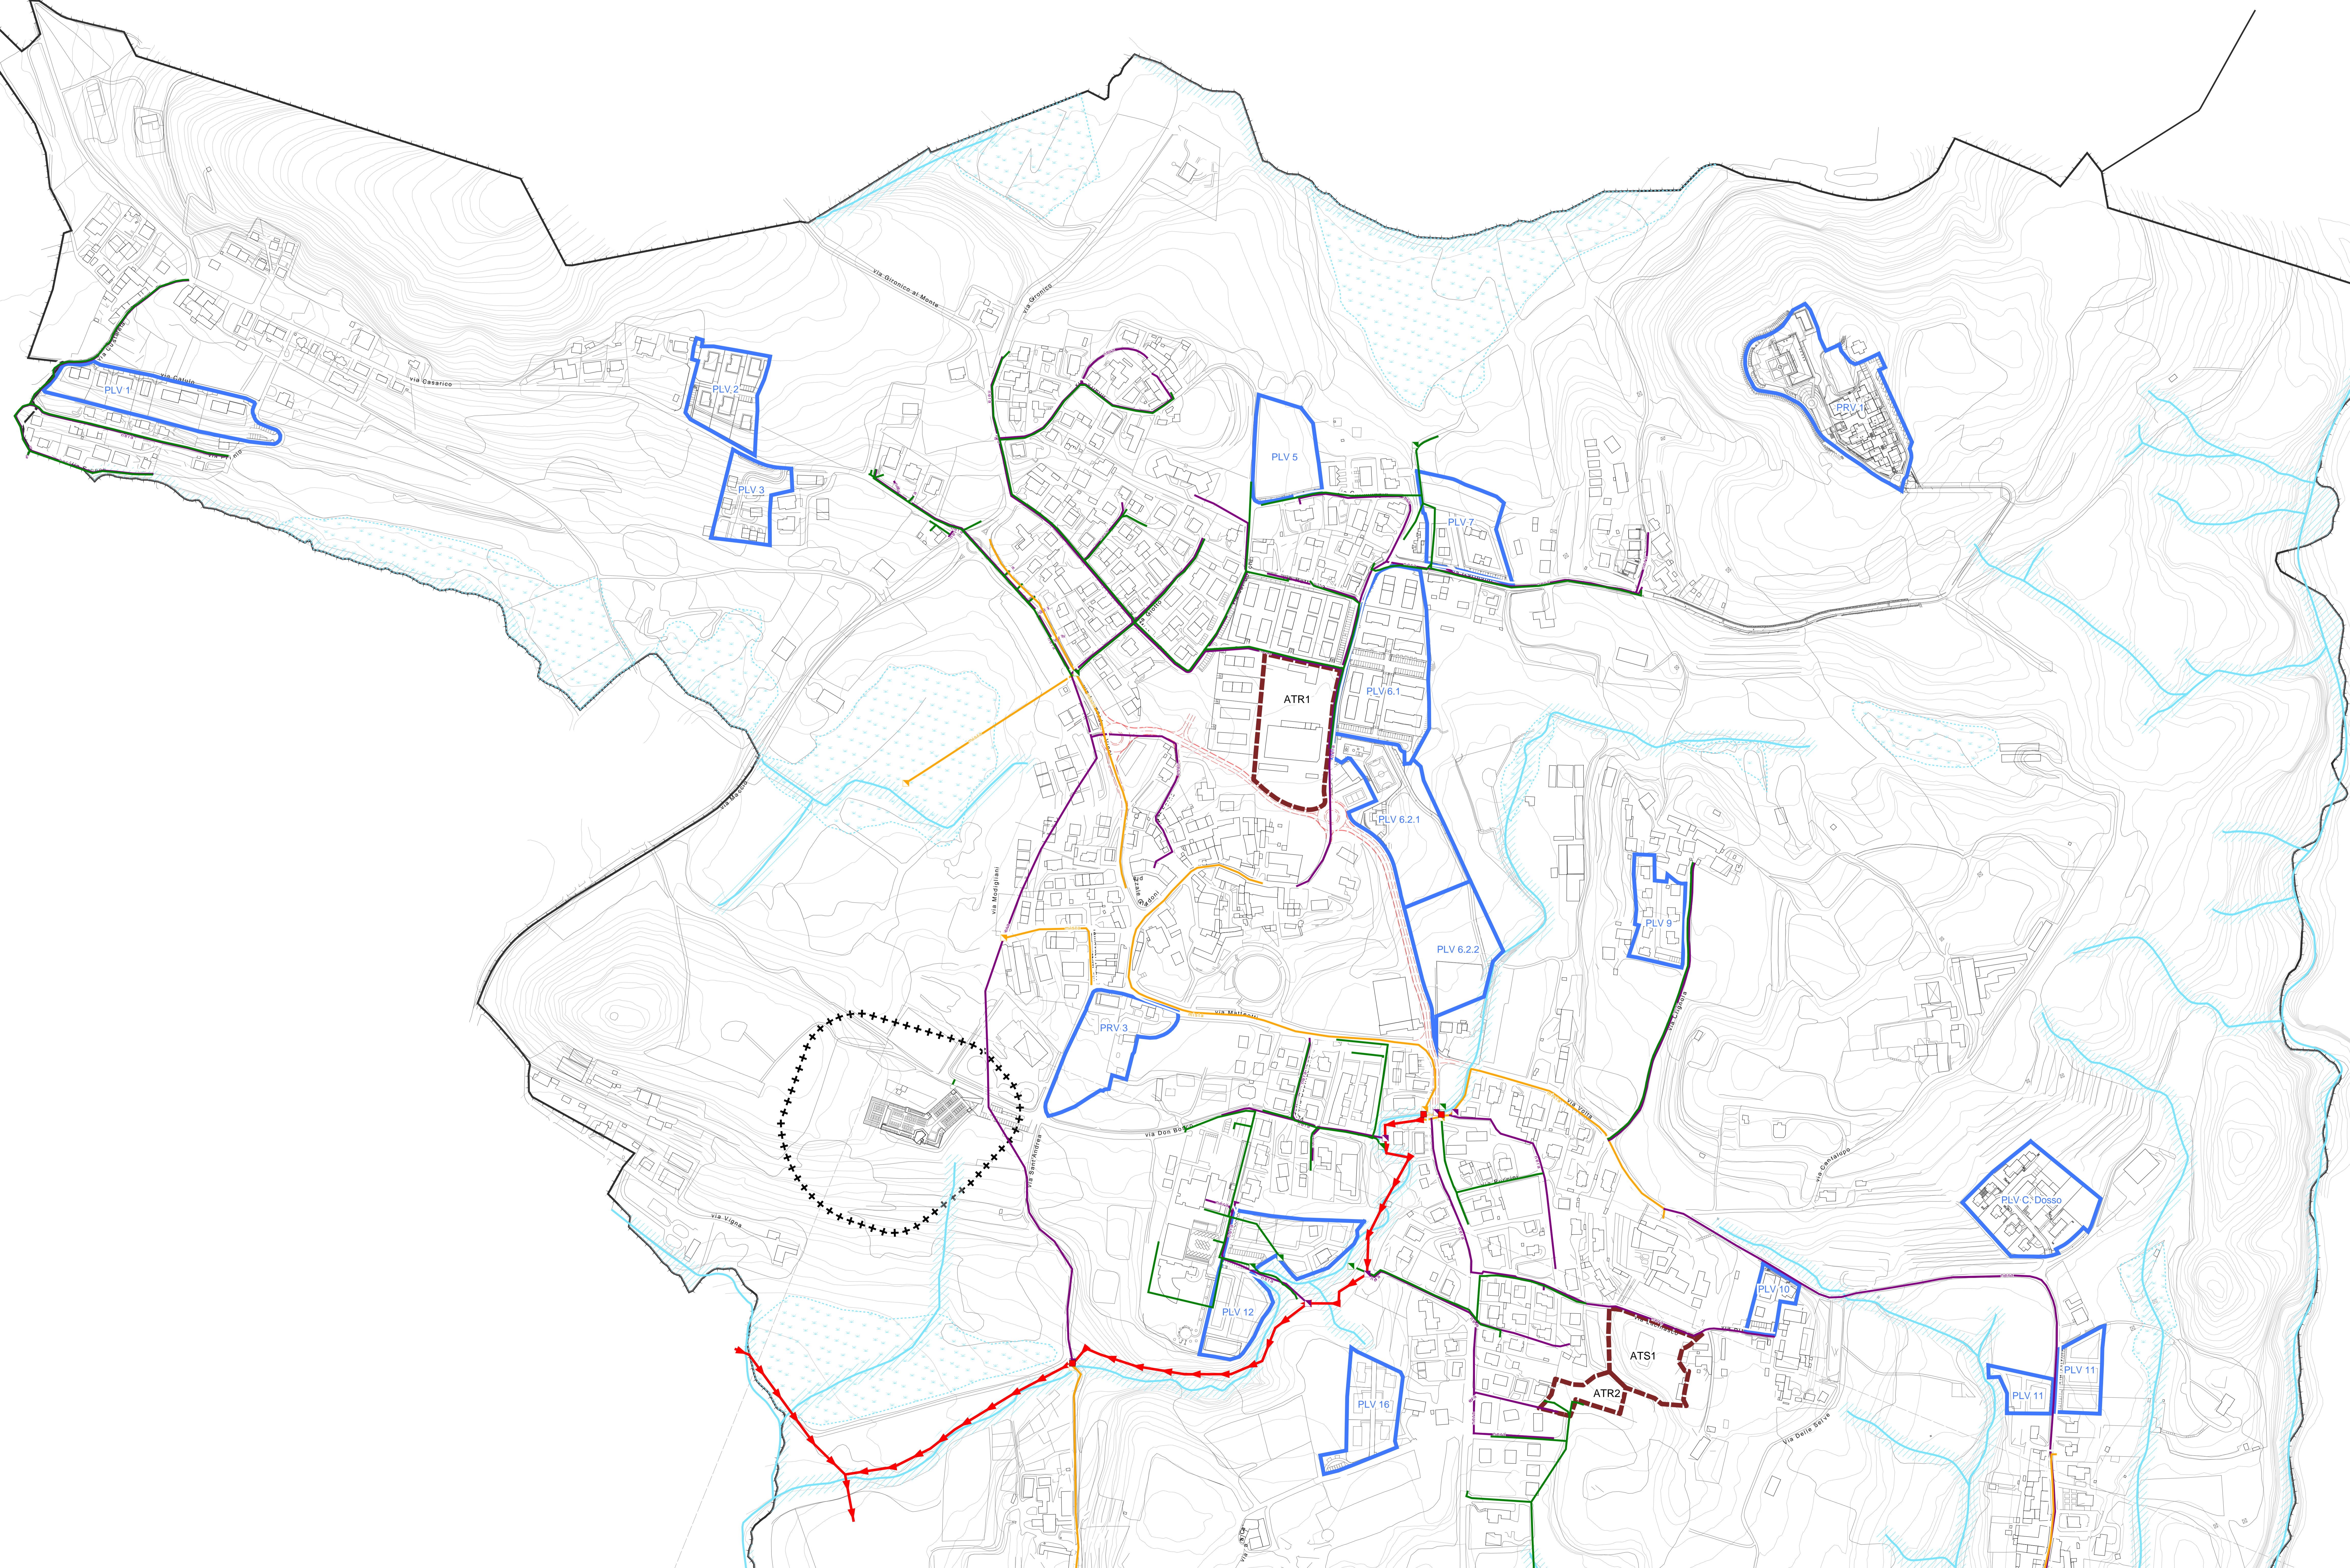

Sindaco:  
Maria Angela Capuccino  
Vicesindaco:  
Alberto Introzzi

Responsabile procedimento:  
Sarah Mazzucchi

ING. Luca Mazzucchi  
Architetto - Tecnico della Carta per il Territorio  
via S. Maria 10 - 22020 Montano Lucino (CO)



**LEGENDA**

- confine comunale
- strade in progetto
- Rete Fognaria**
- rete bianca
- rete mista
- rete mista
- collettore
- scaricatore di piena
- terminale acque nere
- terminale acque meteoriche
- terminale acque miste
- Vincoli e aree critiche**
- rispetto cimiteriale
- aree umide
- fattibilità geologica - classe 4A aree in dissesto
- zona di tutela assoluta pozzi
- zona di rispetto idrogeologico pozzi
- corsi d'acqua pubblici, relative sponde (PTCP rif. tav. A9) e fasce di rispetto
- RIR - rischio industriale rilevante
- Nuova espansione edilizia**
- Anziti di Trasformazione del PGT - aree di futura edificazione
- PLV Piani di lottizzazione vigenti - aree di nuova edificazione in fase avanzata

