


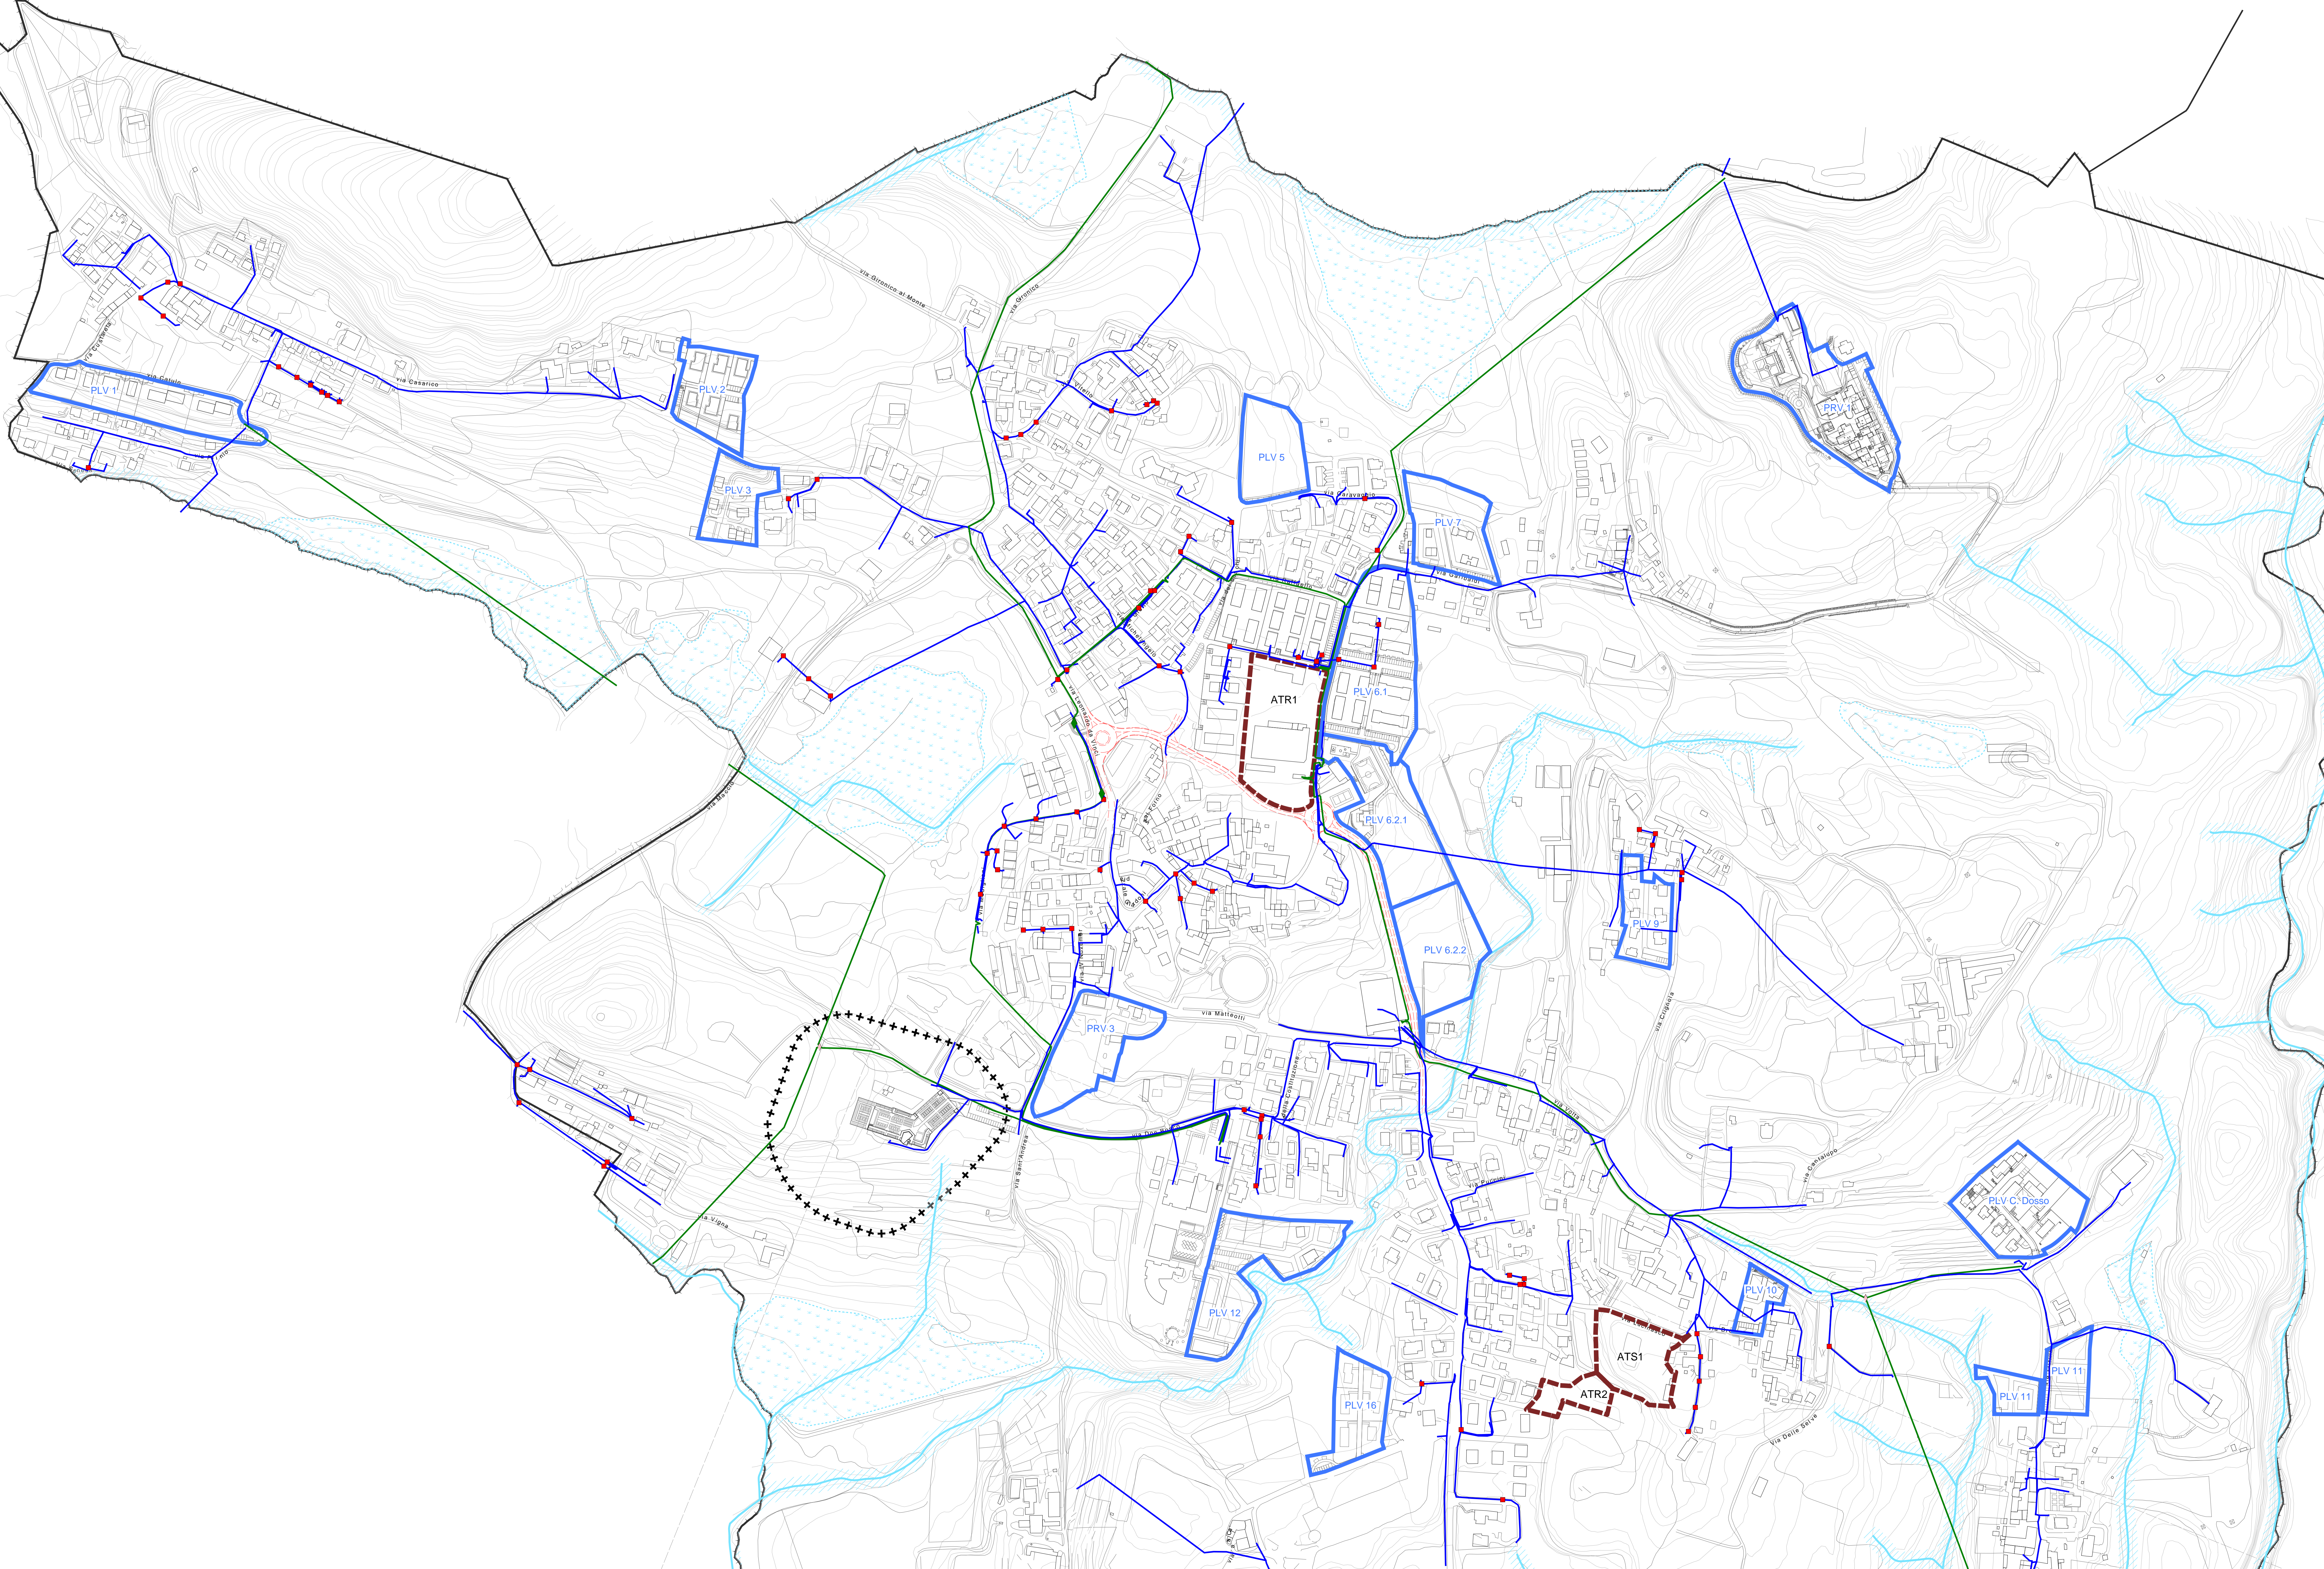

Sindaco:
Maria Angela Capuccino
Vicesindaco:
Alberto Intrazz
Responsabile procedimento:
Sarah Mazzucchi

ING. Luca Marzetta
Bologna - Tecnologie Opere Per il Territorio
via S. Francesco, 20 - 40138 Bologna



LEGENDA

- confine comunale
- strade in progetto
- Rete Enel**
- tronco bassa tensione
- tronco media tensione
- giunto su rete a bassa tensione
- giunto su rete a media tensione
- nodo rigido media tensione
- pozzetto ispezione
- Vincoli e aree critiche**
- rispetto cimiteriale
- aree umide
- fattibilità geologica - classe 4A aree in dissesto
- zona di tutela assoluta pozzi
- zona di rispetto litogeologico pozzi
- corsi d'acqua pubblici, relative sponde (PTCP rif. tav. A9) e fasce di rispetto
- RIR - rischio industriale rilevante
- Nuova espansione edilizia**
- ambiti di Trasformazione del PGT - aree di futura edificazione
- PLV Piani di lottizzazione vigenti - aree di nuova edificazione in fase avanzata

